




# Concept Design for 4 AP Solution 7

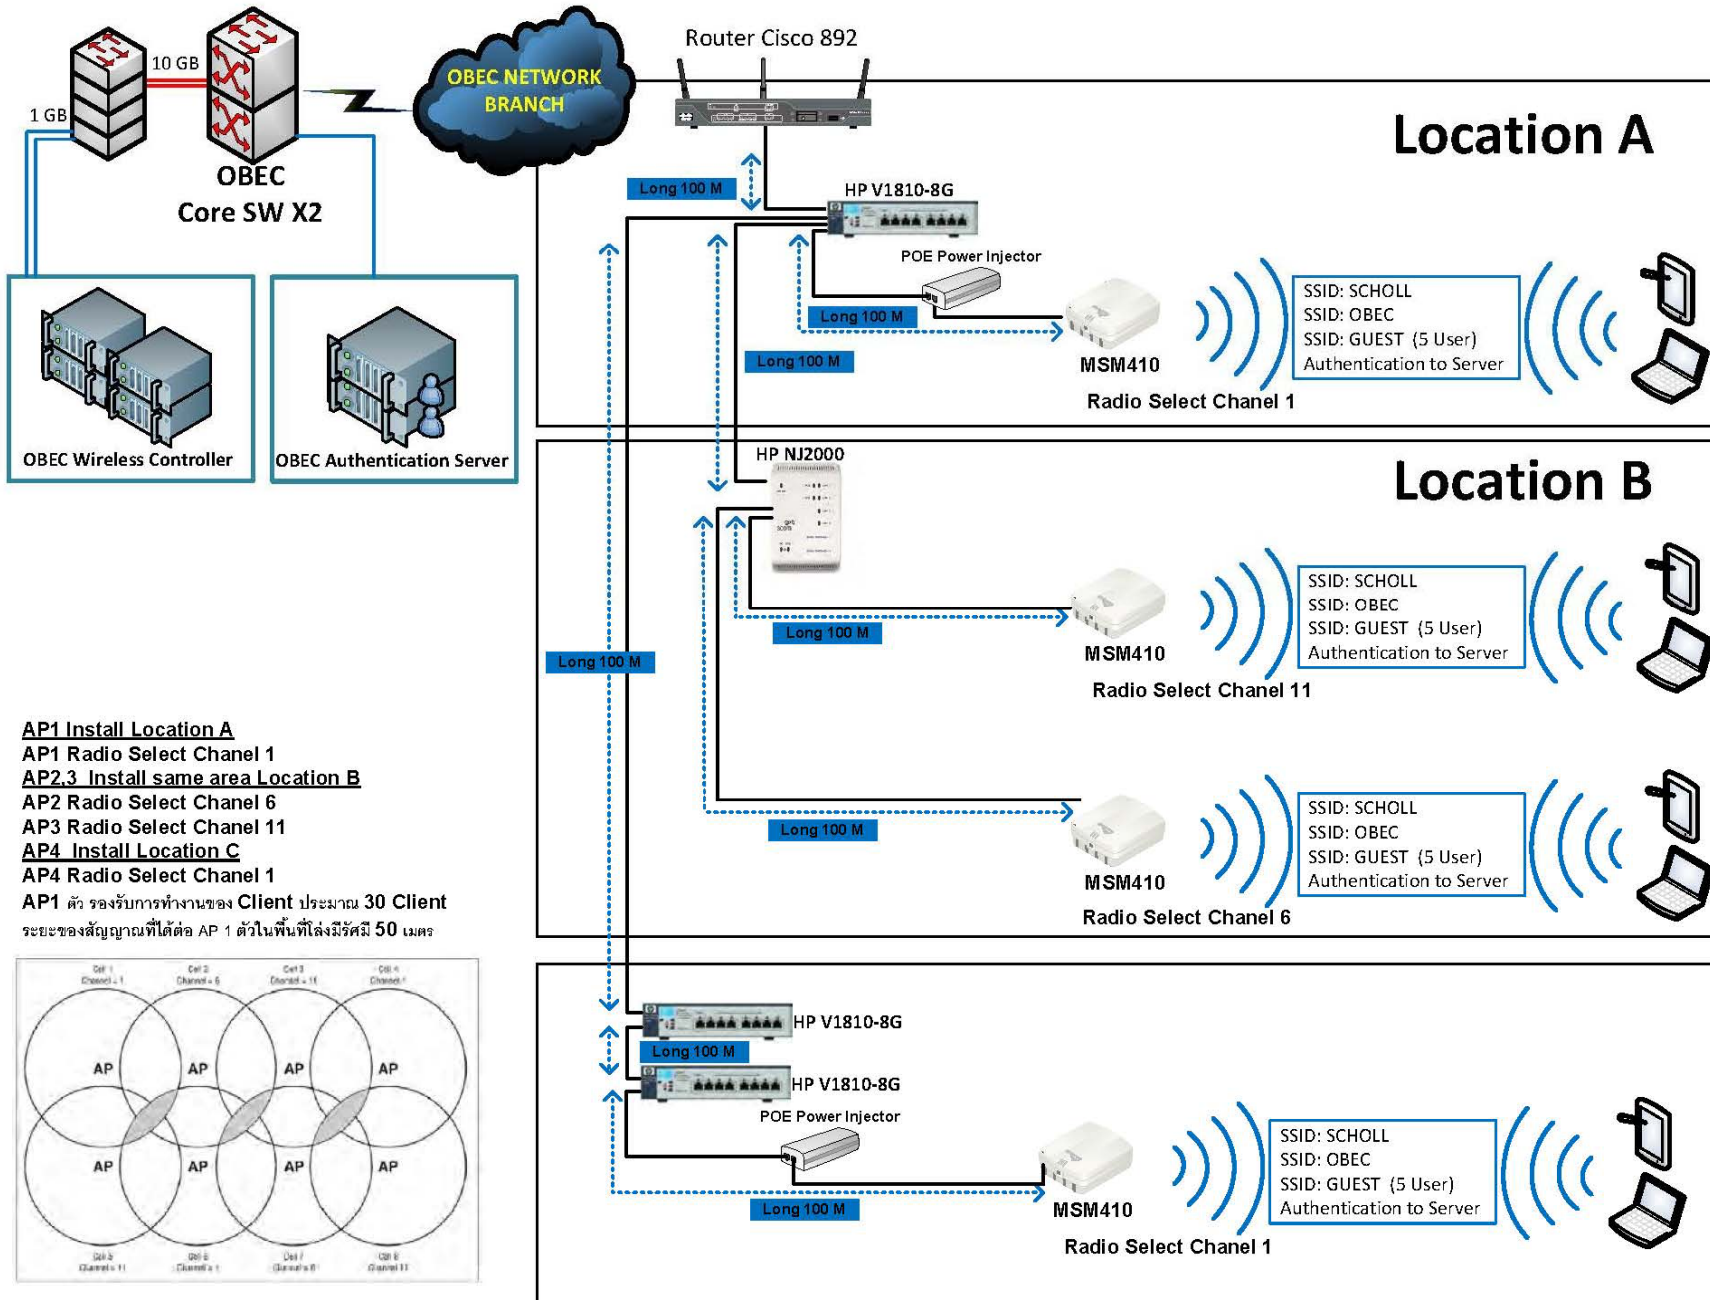

- AP1 Install Location A**
- AP1 Radio Select Channel 1**
- AP2,3 Install same area Location B**
- AP2 Radio Select Channel 6**
- AP3 Radio Select Channel 11**
- AP4 Install Location C**
- AP4 Radio Select Channel 1**
- AP1** ตัว รองรับการทำงานของ Client ประมาณ 30 Client
- ระยะของสัญญาณที่ได้ต่อ AP 1 ตัวในพื้นที่โล่งมีรัศมี 50 เมตร

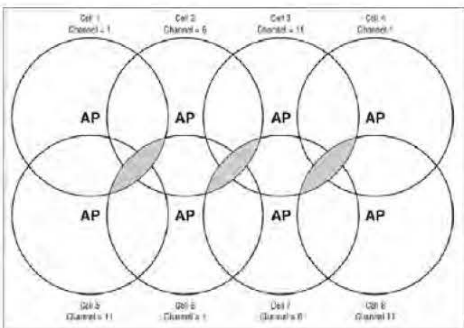

CLIENT :	
CONTRACTOR :	
 สำนักงานคณะกรรมการการศึกษาขั้นพื้นฐาน Office of The Basic Education Commission	
NETWORK DESIGN ENGINEER :	
NETWORK ENGINEER :	
WIRING ENGINEER :	
ELECTRICAL ENGINEER :	
PROJECT MANAGER :	
PROJECT ENGINEER :	
PROJECT :	
CLIENT :	
DRAWING TITLE :	
REV. :	DATE :